


03.09.2019 16:36 TreubertM @ 22.0s DE1000.CTB \\KADSRTP\Projekte\CAD\_Daten\AutoCAD\PROJEKTE\BVG190090\_SSW\BIBLIS\04\_GP\GP\_BIBLIS\_GW\_INDEX\_adwg\_Unterlage\_5\_1

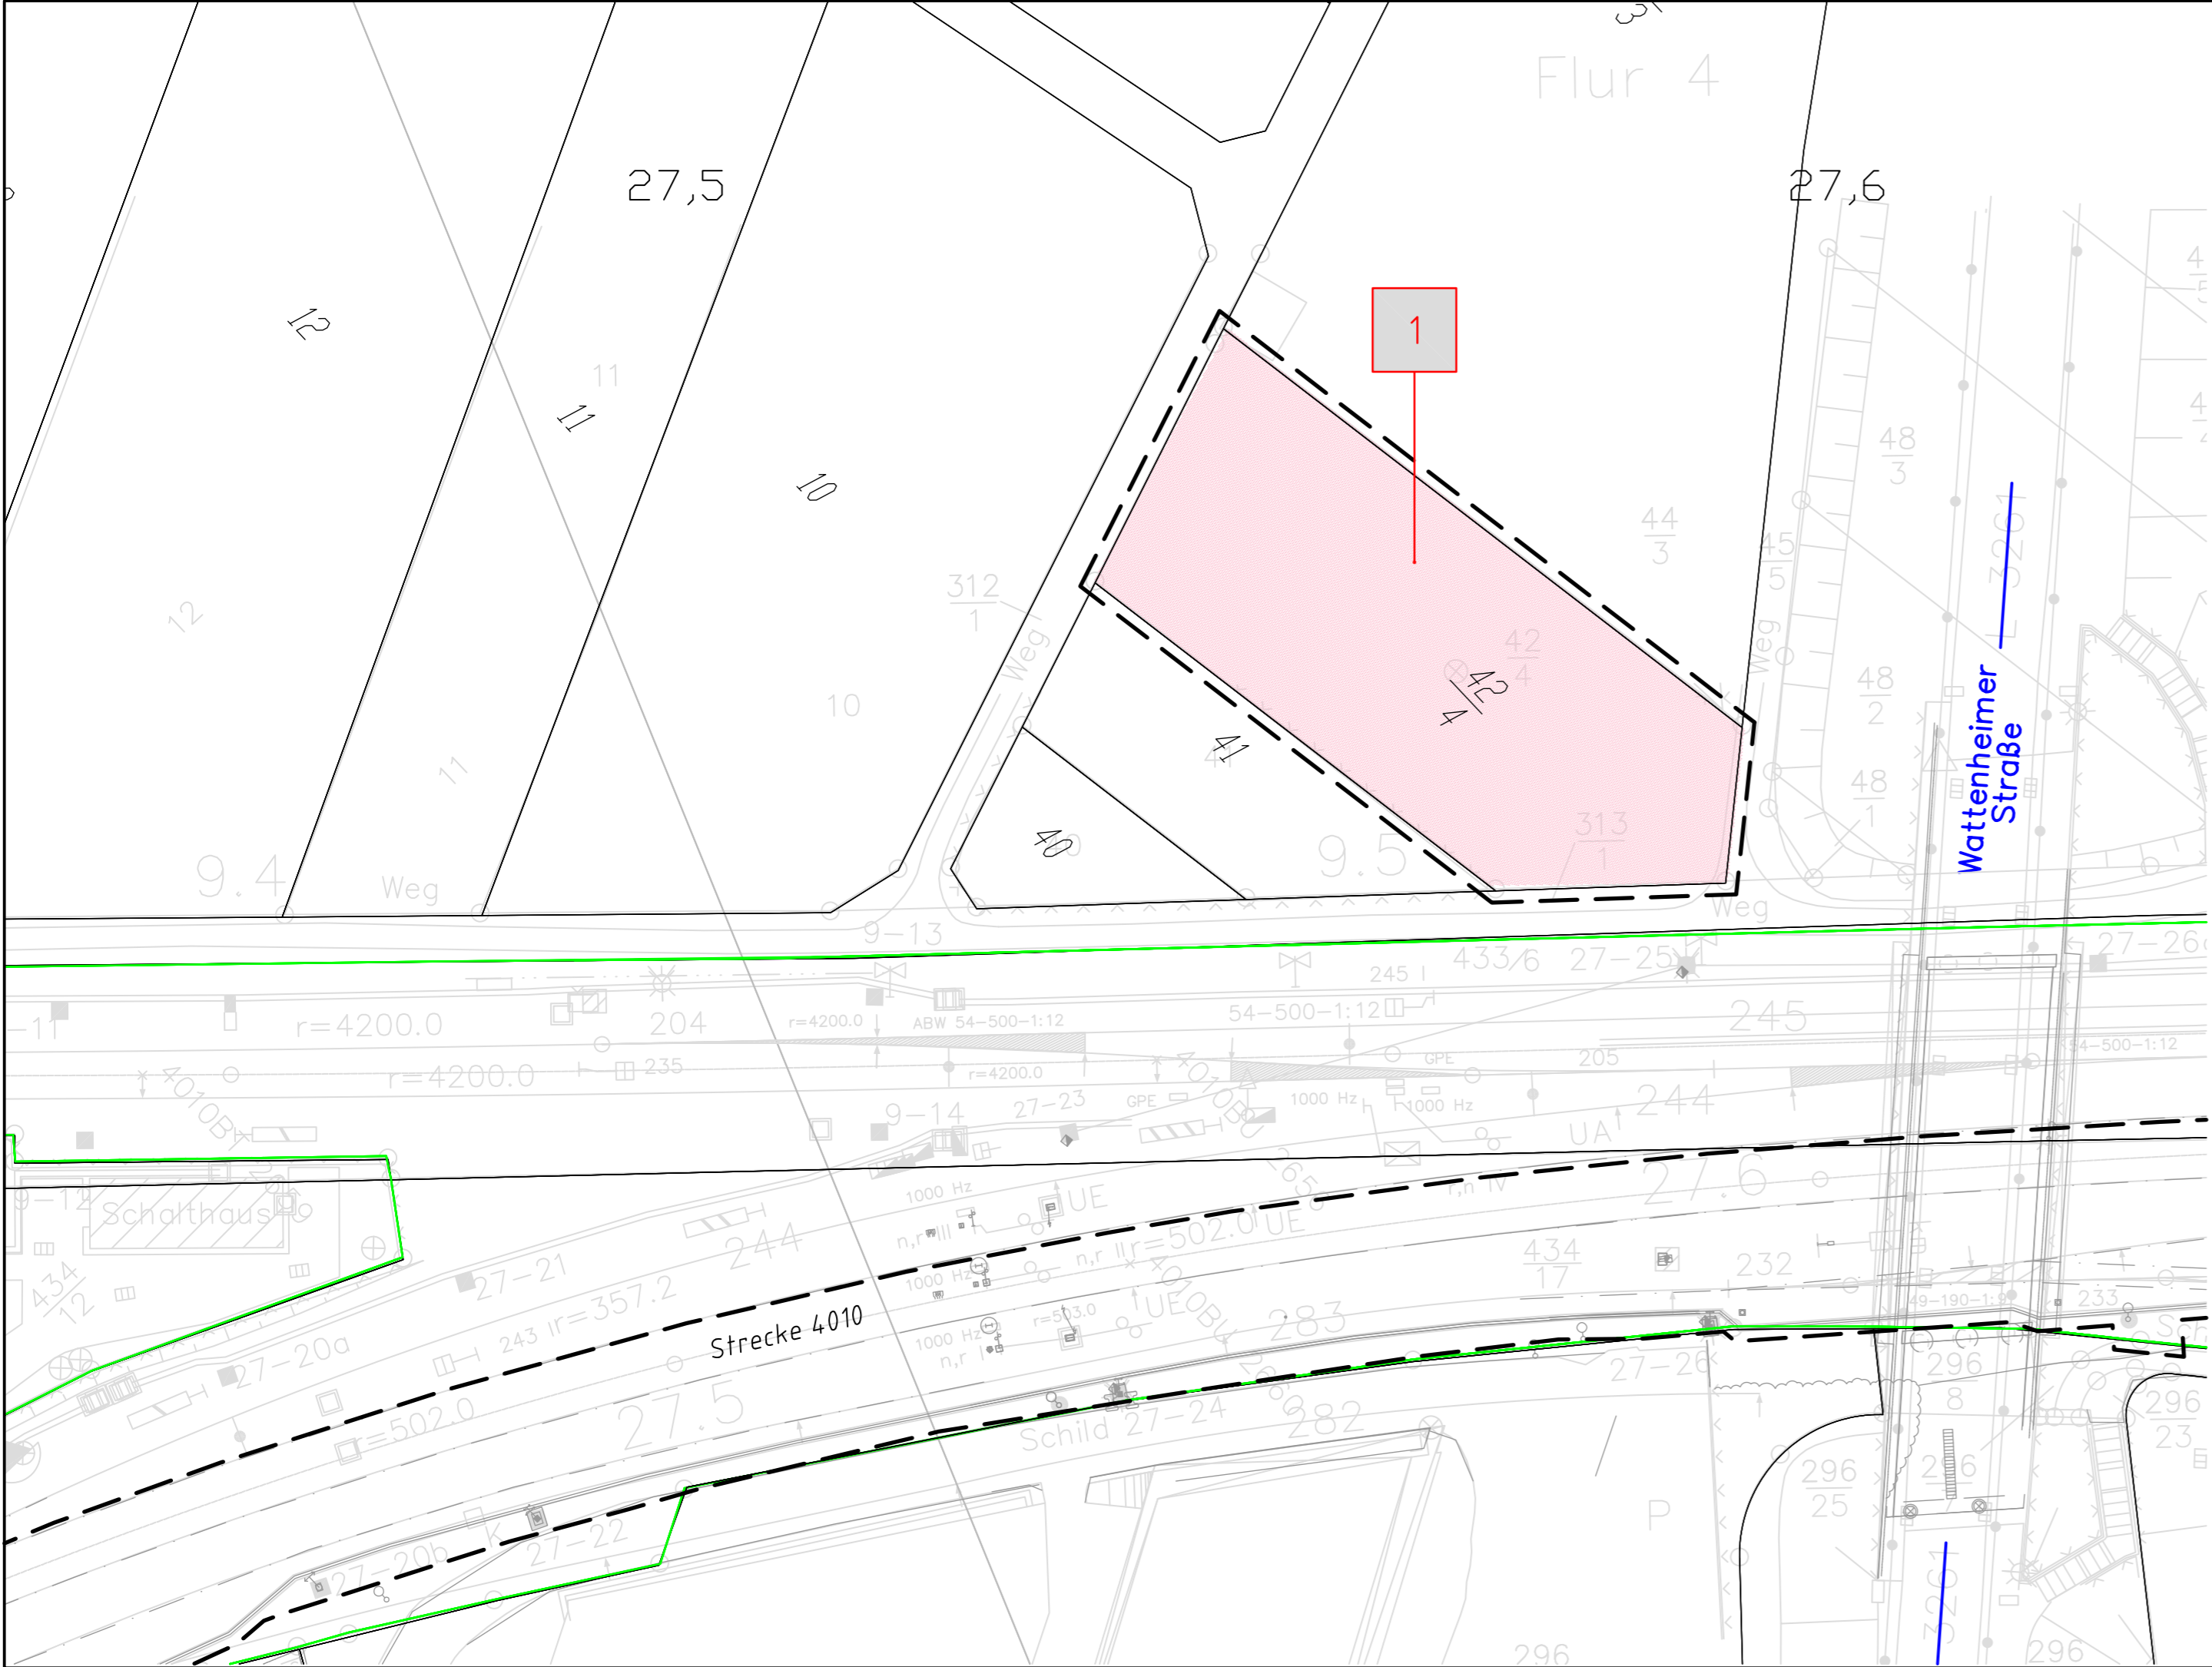

Legende:


- Bestand (einschließlich DB-Kataster)
- äußere Grenze der vorhabenträgereigenen Grundstücke
- Plangenehmigungsgrenze
- Flurstücksgrenze Kataster (amtlich)
- Erwerb
- Vorübergehende Inanspruchnahme
- dingliche Sicherung
- Erwerb und dingliche Sicherung
- Vorübergehende Inanspruchnahme und dingliche Sicherung
- Nr lfd. Nummer im Grunderwerbsverzeichnis

1. Änderung

Unterlage 5.1

Genehmigungsvermerk Eisenbahn-Bundesamt

Übersichtsskizze

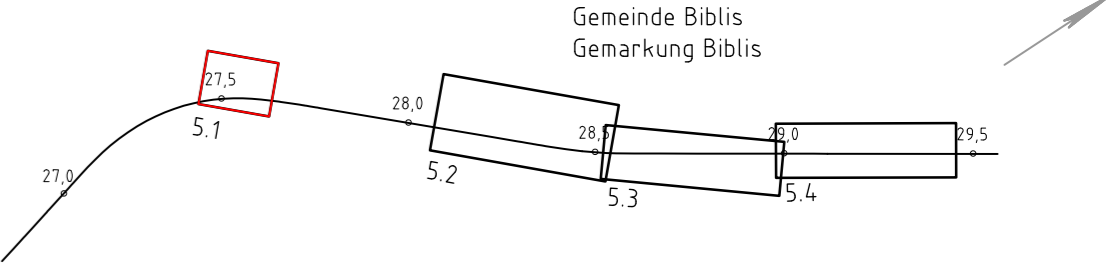

a	Ausgangsverfahren: 1. Änderung im Verfahren	03.06.2019
0	Ausgangsverfahren: Antragsfassung	27.02.2018
Index	Änderungen bzw. Ergänzungen	Planungsstand

Genehmigungsplanung: Unterlage für eine Entscheidung nach § 18 AEG

Vorhabenträger:  DB Netz AG Regionalbereich West ING-W-N(4) Schwarzwaldstr. 82 76137 Karlsruhe  03.09.2019 Datum		Planzeichen Nr.: lbw	
		Projekt-Nr.: G190093	
		Datum	Name
		gez.	09.2017 I.EHRHARDT/T.MAYER
Planverfasser:  DB Engineering & Consulting GmbH Region Deutschland Südwest Planung Bautechnik LTP-SW-P-KAR (K) Schwarzwaldstraße 82 76137 Karlsruhe  03.06.2019 Datum		Höhensystem:	DHNN 12
		Koordinatensystem:	DB_Ref
		Ursprungsplan:	IVL 4010 BU, BV
		Blattgröße:	780x297
Vorhaben:		Maßstab:	1:500
Lärmsanierung an Schienenwegen des Bundes Abschnitt Biblis km 27,042 bis km 29,445			
Planart:		Grunderwerbsplan	
Planinhalt:		Lärmschutzwand 1b km 27,212-27,941 r.d.B. Strecke 4010, Mannheim-Frankfurt Stadion, km 27,420-27,630	