
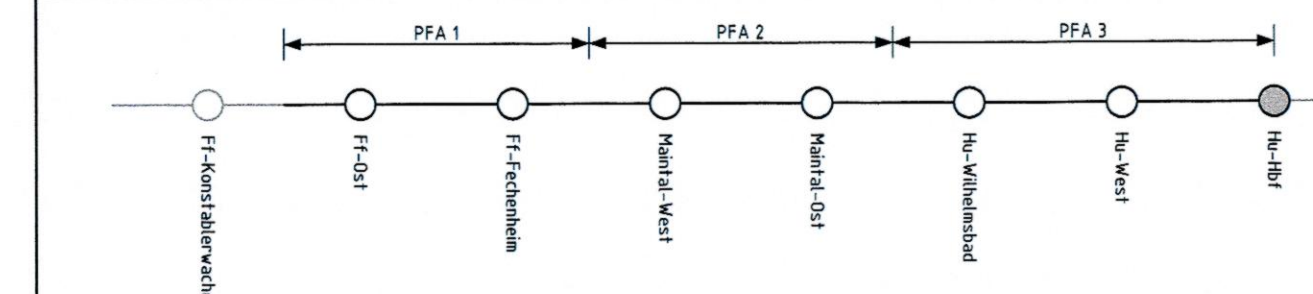


Allgemeine Zeichenerklärung

- Strom
- Gas
- Trinkwasser
- Schmutzwasser / Mischwasser
- Regenwasser
- Fernmelde
- Fernmelde
- Fernmelde
- Fernwärme
- stillgelegte Leitung

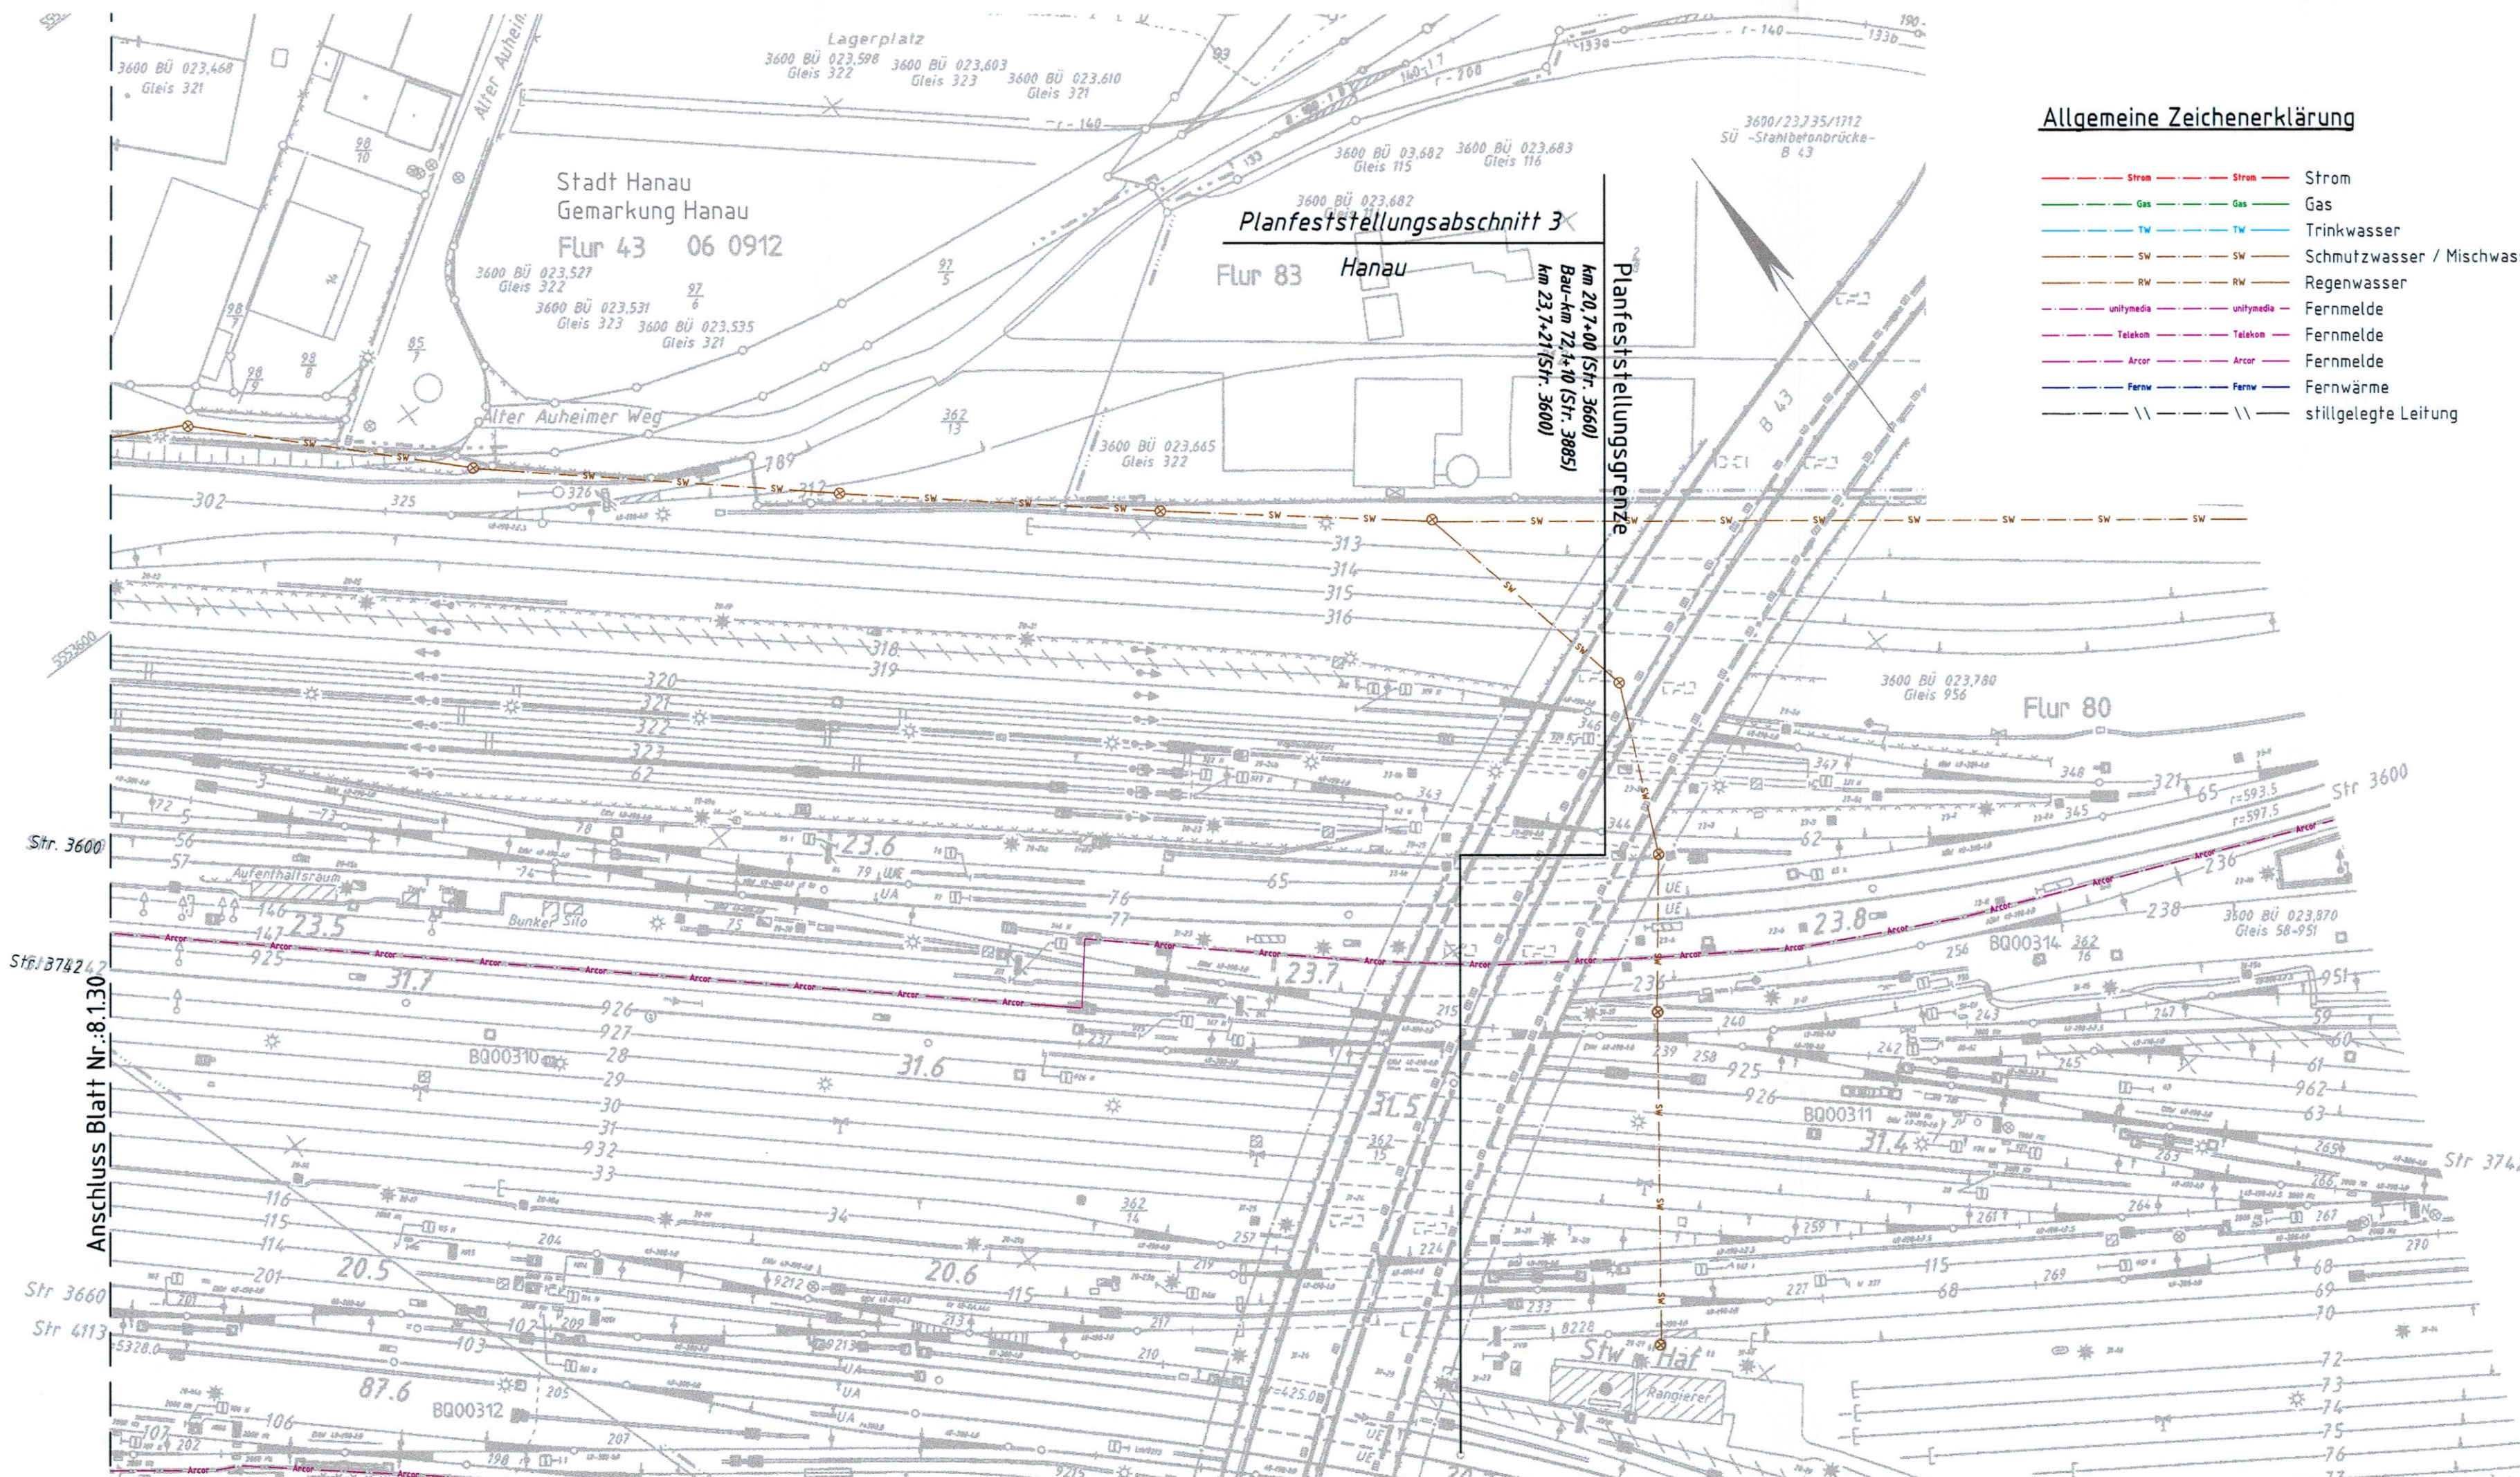

Unterlage nur zur Information

Auftraggeber:		Planverfasser:		Auftrag-Nr.:	
DB NETZE		DB ProjektBau GmbH Regionalbereich Ost Planung Bautechnik I&T-O-B(2) Caroline-Michaelis-Str. 5-11 10115 Berlin		Datum	
DB NETZE		DB Netz AG und DB S&S AG, vertreten durch: DB ProjektBau GmbH Regionalbereich Mitte Hahnstraße 52 60326 Frankfurt/Main		Name	
Frankfurt/Main, Ort, Datum, Unterschrift		13. Dez. 2013		gez. 07/13	
Maßstab:		Leitungslageplan - Bestand		bearb. 07/13	
1:1000		Strecke 3600 : km 23,462 - km 23,888 Strecke 3660 : km 20,443 - km 20,963		gepr. 07/13	
Projekt:		S-Bahn Rhein-Main, Nordmainische S-Bahn		Kirmse	
Strecke:		Planfeststellungsabschnitt 3 - Hanau		Plan-Nr.:	
Strecke		Kilometer		Kennzahl	
x		x		Brückennummer	
				Einwirkungen (Lastmodelle):	
				Höhen- und Koordinatensystem	