


Plotdatum: 12.10.16
C:\projekte\3601361_Hanau\dwg\3614_L4-3_BF-LAN-Zustand.dwg (1:2500=100)

IST-Zustand

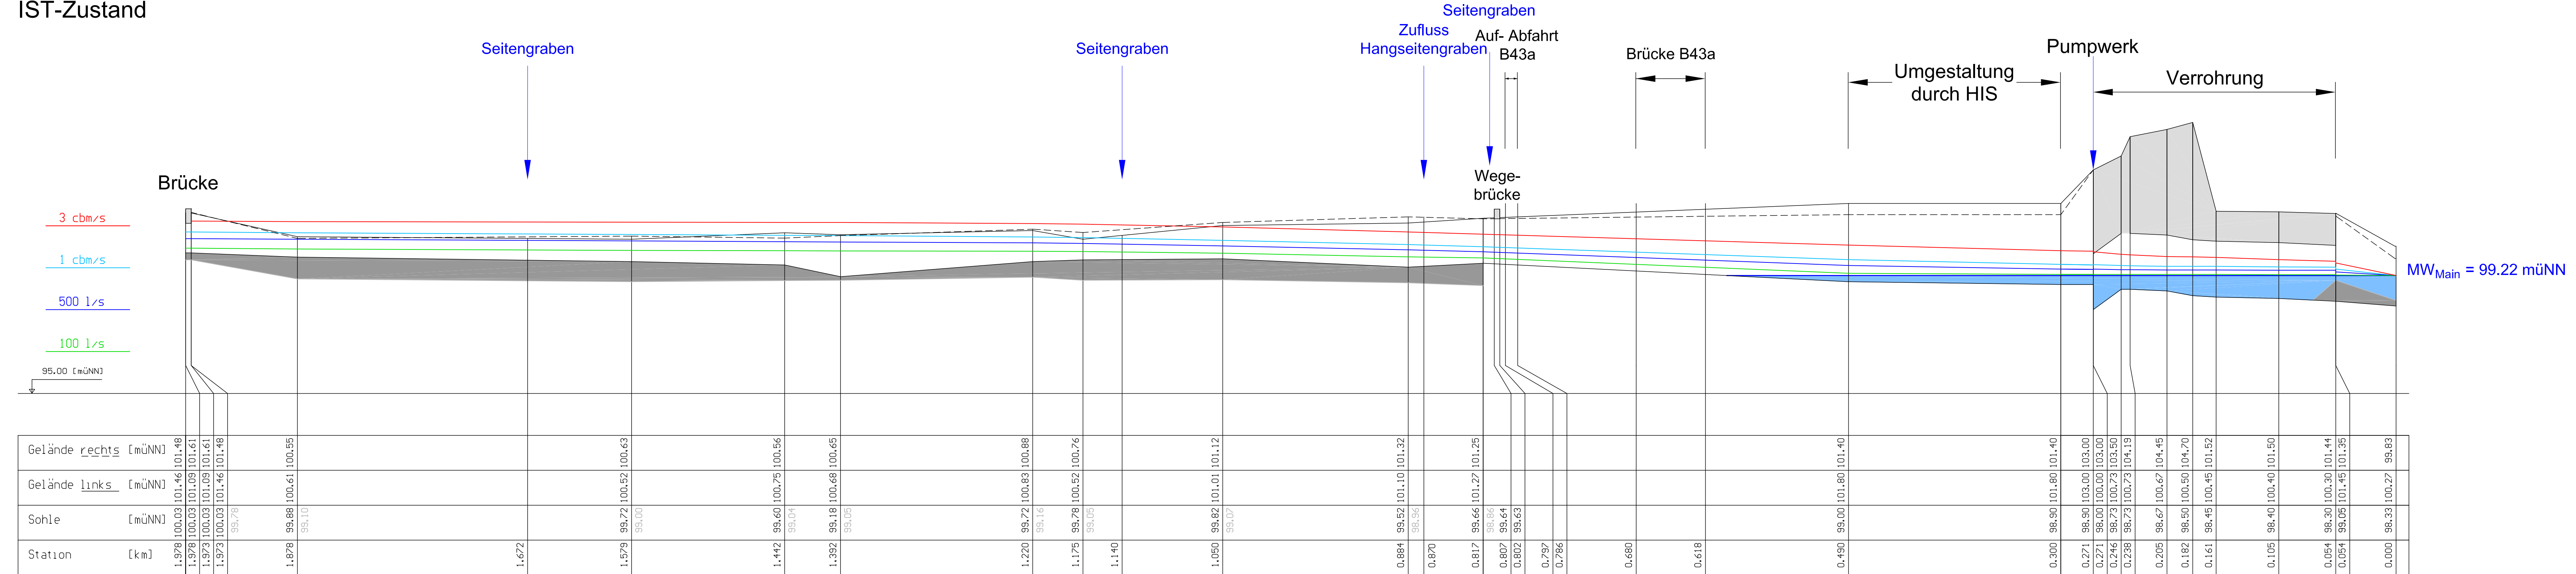

LEGENDE:

- MW 99.22 Mittelwasserstand Main
- Abgelagerte Feinsedimente (sandig bis schlammig)

12.8.3.5a - neu
Nur zur Information



Stadt Hanau

Plan Nr:
5

Hanau, den

Projekt:
RENATURIERUNG DER HELLENBACHMÜNDUNG
Genehmigungsplanung

Planbezeichnung:
Längsschnitt
IST -Zustand

Maßstab:
1 : 2500/100

Projekt-Nr.: 3614
Bearb.: Popp
Gez.: Web
Darmstadt, den 10.06.16

D-64297 Darmstadt · Pfungstädter Straße 20
Tel. +49 (0) 6151/9453-0 · Fax 9453-80
mail@bgswasser.de · www.bgswasser.de



BGS Wasser
Brandt, Gerdes Sitzmann Wasserwirtschaft GmbH