




Neubau der 110-kV-Hochspannungsfreileitung Breckenheim - Bierstadt, Bl. 3063

Neubau des 110-kV-Trassenabschnitts Pkt. Breckenheim – Pkt. Kloppenheim

von Mast Nr. 3012/1031 - 3063/0007

Lageplan 1:5000

Blattschnittübersicht

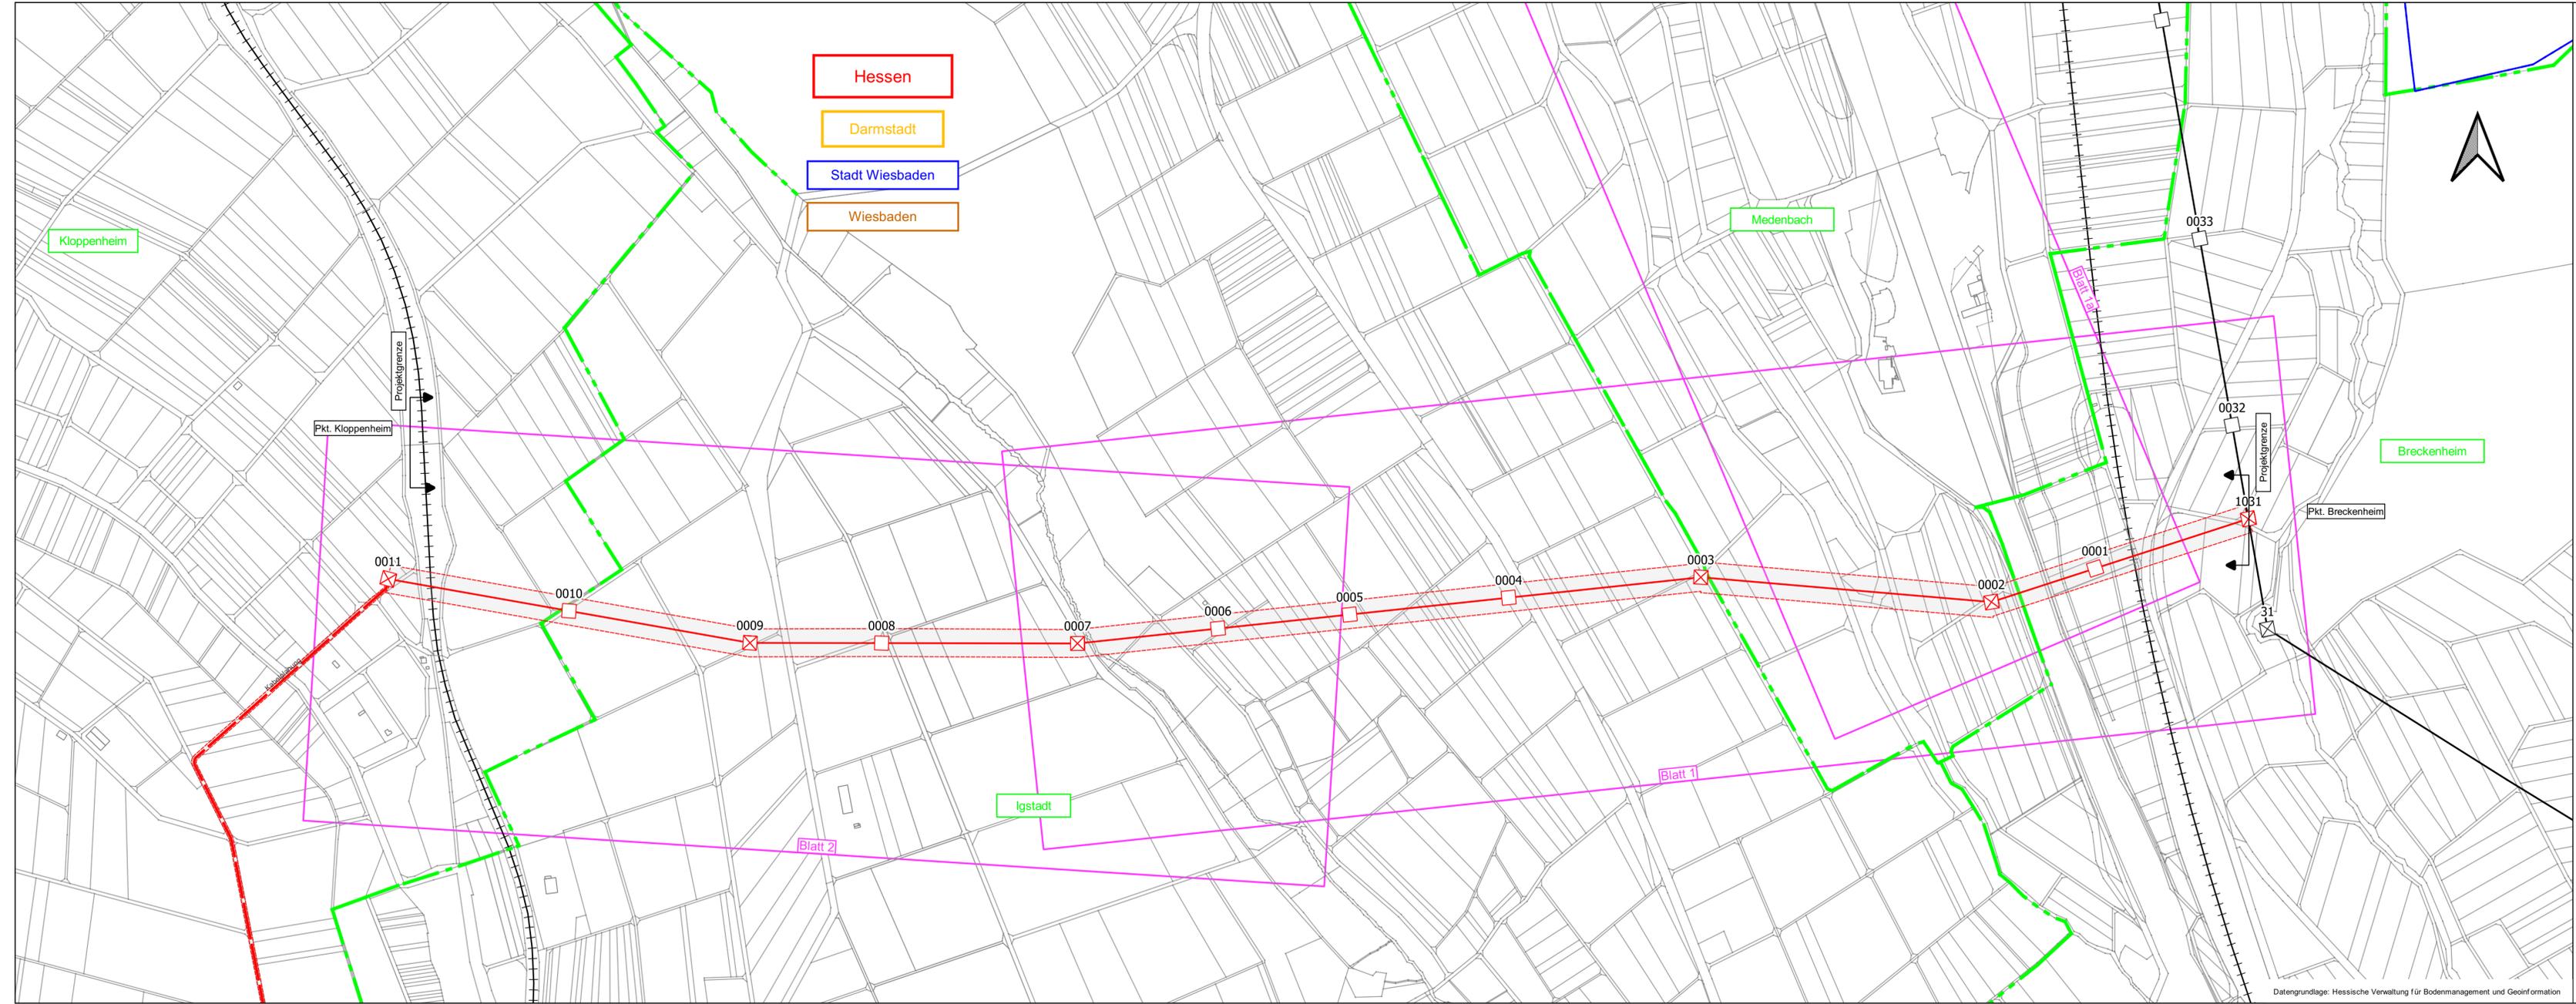

Legende

- - - - - Landesgrenze
- Reg.- Bez. Grenze
- - - - - Kreisgrenze
- - - - - Gemeindegrenze
- - - - - Gemarkungsgrenze
- Umspannanlage (Bestand)
- Hochspannungsfreileitung (Bestand)
- - - - - Hochspannungsfreileitung (Bestand) wird demontiert
- Trag-/Abspannmast (Bestand)
- Trag-/Abspannmast (Bestand) wird demontiert
- - - - - Schutzstreifen (Bestand)
- Umspannanlage geplant
- Hochspannungsfreileitung (Planung)
- - - - - Hochspannungsfreileitung (Planung) in bestehender Achse
- Trag-/Abspannmast (Planung)
- Trag-/Abspannmast (Planung) an bestehendem Standort
- - - - - Schutzstreifen (Planung)
- - - - - Hochspannungskabel (Planung)
- Provisorium
- Blattrahmen

Auslegungsvermerk der Gemeinde
 (Anhörungsverfahren § 43a EnWG i.V.m. § 73 VwVG)
 Der Plan hat ausgelegen in der Zeit vom 20..... bis 20.....
 in der Gemeinde

Planfeststellungsvermerk der Planfeststellungsbehörde
 Nach § 43b EnWG i.V.m. § 74 VwVG planfestgestellt durch Beschluss vom 20.....
 Planfeststellungsbehörde

Auslegungsvermerk der Gemeinde
 (Planfeststellungsbeschluss und festgestellter Plan (§ 43b EnWG i.V.m. § 74 VwVG))
 Der Planfeststellungsbeschluss und Ausfertigung des festgestellten Planes haben ausgelegen in der Zeit vom 20..... bis 20.....
 in der Gemeinde

Datengrundlage: Hessische Verwaltung für Bodenmanagement und Geoinformation | Stand der Schutzanweisungen: 10/2021

| | | | | |
|-----------|------------|----------|---|--|
| Stand: | 17.12.2021 | 13:18:23 | Planverfasser: EQOS Energie EQOS Energie Luxembourg S.à.r.l. 18, Duchscherstrooss 6868 Wecker Luxembourg | Antragsteller: Syna Syna GmbH Ludwigshafener Str. 4 65929 Frankfurt am Main |
| Erstellt: | 15.11.2021 | 09:03:04 | | |



Neubau der 110-kV-Hochspannungsfreileitung Breckenheim - Bierstadt, Bl. 3063

Neubau des 110-kV-Trassenabschnitts Pkt. Breckenheim – Pkt. Kloppenheim


von Mast Nr. 3012/1031 - 3063/0007

Lageplan 1:5000

Blattschnittübersicht

Legende

- - - - - Landesgrenze
- Reg.- Bez. Grenze
- - - - - Kreisgrenze
- - - - - Gemeindegrenze
- - - - - Gemarkungsgrenze
- Umspannanlage (Bestand)
- Hochspannungsfreileitung (Bestand)
- - - - - Hochspannungsfreileitung (Bestand) wird demontiert
- Trag-/Abspannmast (Bestand)
- Trag-/Abspannmast (Bestand) wird demontiert
- - - - - Schutzstreifen (Bestand)
- Umspannanlage geplant
- Hochspannungsfreileitung (Planung)
- - - - - Hochspannungsfreileitung (Planung) in bestehender Achse
- Trag-/Abspannmast (Planung)
- Trag-/Abspannmast (Planung) an bestehendem Standort
- - - - - Schutzstreifen (Planung)
- - - - - Hochspannungskabel (Planung)
- Provisorium
- Blattrahmen

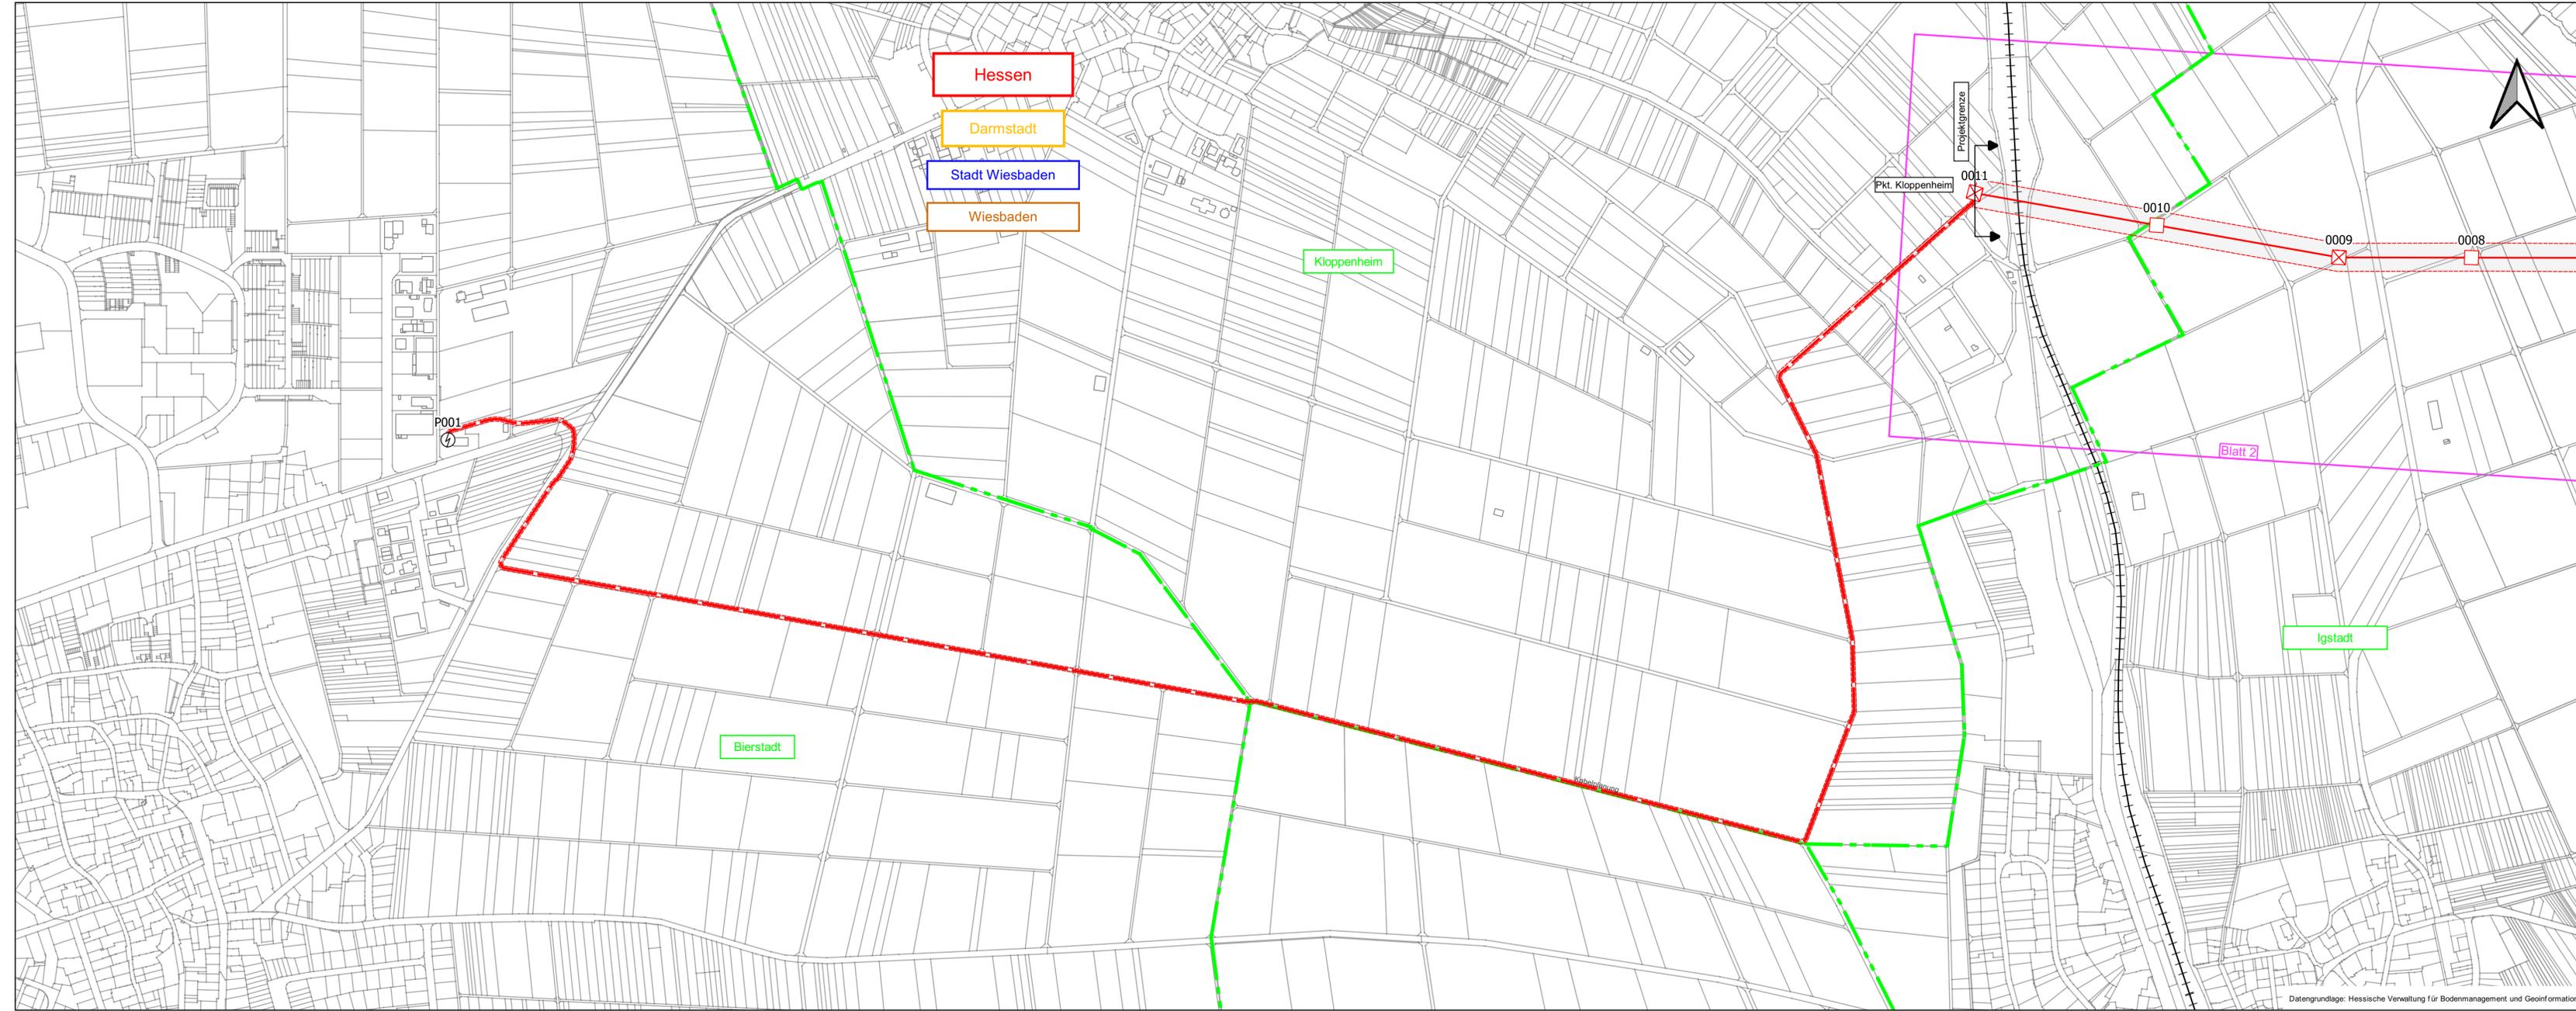

Auslegungsvermerk der Gemeinde
 (Anhörungsverfahren § 43a EnWG i.V.m. § 73 VwVG)
 Der Plan hat ausgelegen in der Zeit vom 20..... bis 20.....
 in der Gemeinde



Planfeststellungsvermerk der Planfeststellungsbehörde
 Nach § 43b EnWG i.V.m. § 74 VwVG planfestgestellt durch Beschluss vom 20.....
 Planfeststellungsbehörde




Auslegungsvermerk der Gemeinde
 (Planfeststellungsbeschluss und festgestellter Plan (§ 43b EnWG i.V.m. § 74 VwVG))
 Der Planfeststellungsbeschluss und Ausfertigung des festgestellten Planes haben ausgelegen in der Zeit vom 20..... bis 20.....
 in der Gemeinde



Datengrundlage: Hessische Verwaltung für Bodenmanagement und Geoinformation | Stand der Schutzanweisungen: 10/2021

Stand: 17.12.2021 13:18:25
Erstellt: 15.11.2021 09:03:04

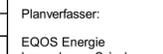

Planverfasser:
EQOS Energie
Luxembourg S.à r.l.
18, Duchscherstrooss
6868 Wecker
Luxembourg

Antragsteller:
Syna GmbH
Ludwigshafener Str. 4
65929 Frankfurt am Main

Unterschrift | Unterschrift