


© ILF 2020 z:\projekte\502_bf_wiesbad-igstadt\6_cae\62_genehmigung\lp\502_lp_v\1b_mittelbahnsteig_gleisschema_rb.dwg

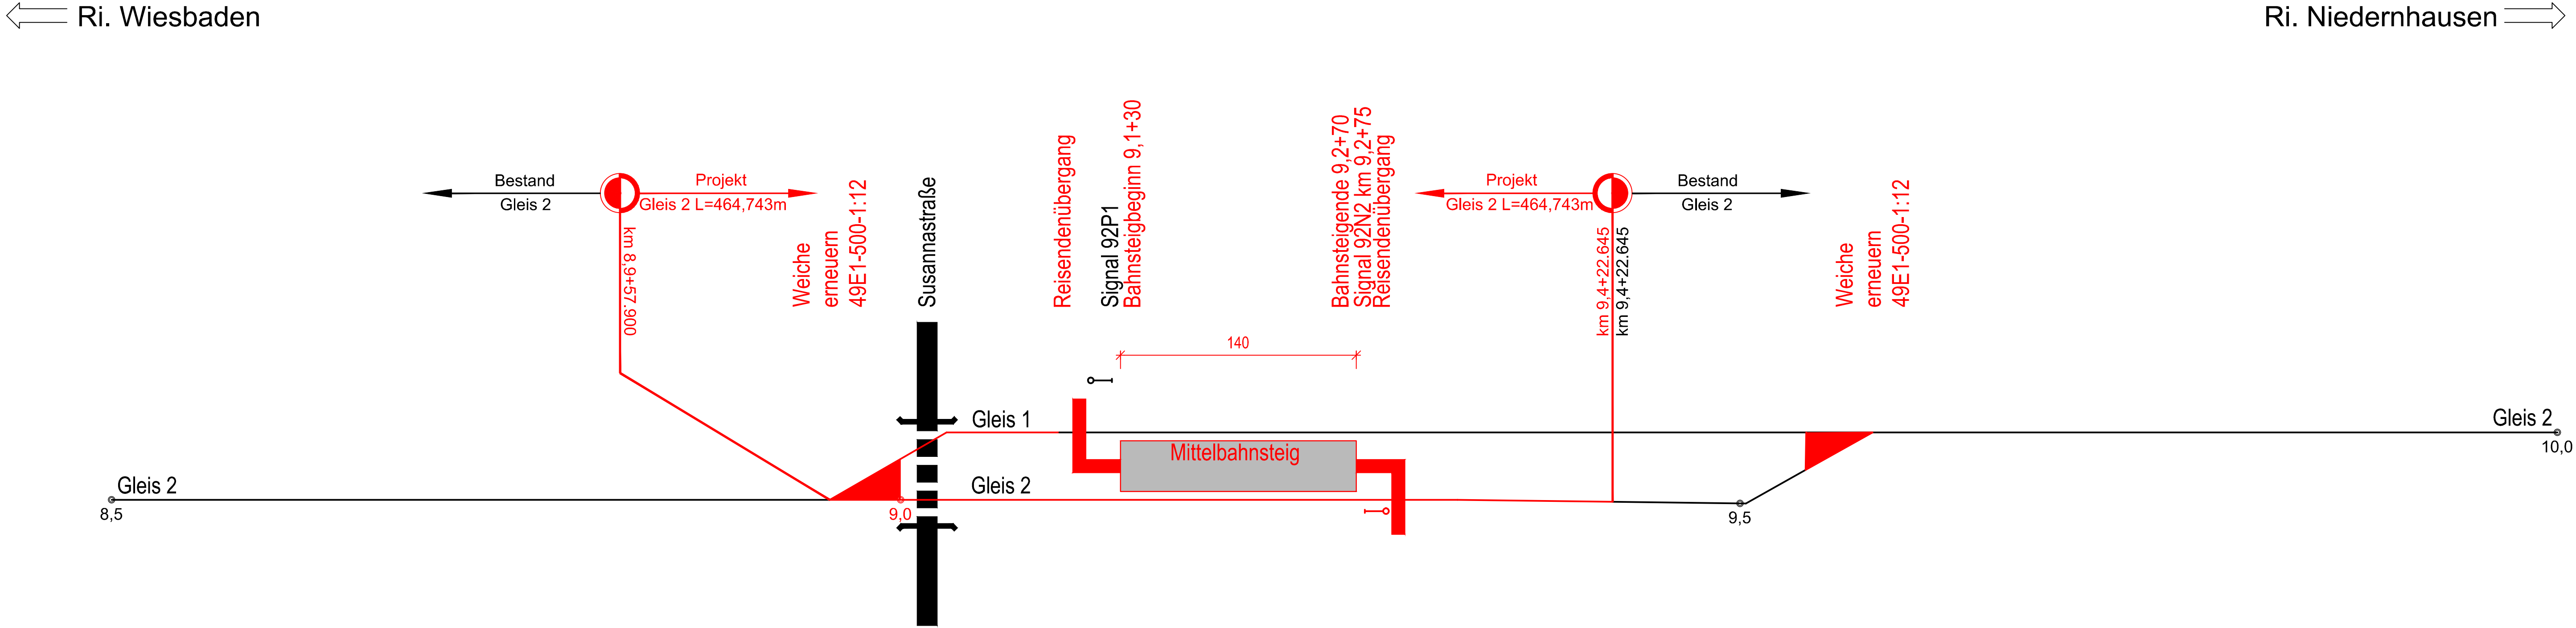

LEGENDE:

- Neubau
- Bestand
- Rückbau

Genehmigungsvermerk Eisenbahn-Bundesamt

Übersichtsskizze

0	Ausgangsverfahren: Antragsfassung	06.03.2020
Index	Änderungen bzw. Ergänzungen	Planungsstand

Genehmigungsplanung: Unterlage für eine Entscheidung nach § 18 AEG

Vorhabenträger: DB Station&Service AG Regionalbereich Mitte Weilburger Straße 22 60326 Frankfurt/Main		Vorhaben-Nr.: GP-03-3-02-SY							
		Projekt-Nr.: G.011550064							
		Datum	Name						
		gez. 17.09.2020	Aichinger						
Datum	i.V. Unterschrift	Datum	i.A. Unterschrift	bearb. 17.09.2020	Aichinger				
						gepr. 17.09.2020	Pape		
								Höhensystem: DHHN92	
								Koordinatensystem: DB_REF	
Vertreter des Vorhabenträgers:	Planverfasser: ILF Consulting Engineers Austria GmbH Badgasse 18 A - 6850 Dornbirn		Ursprungsplan: IVL 3501 AN/A0						
			Blattgröße: 1050 mm x 297 mm						
			Maßstab: -						
			Datum		Unterschrift				

Vorhaben:

**Bahnhof Wiesbaden-Igstadt Modernisierung der Verkehrsstation
Km 9,009 bis 9,422, Strecke 3501 Wiesbaden – Niedernhausen**

Planart: Lageplan

Planinhalt: Systemskizze Bahnsteiglängen SOLL-Zustand
Bf Wiesbaden Igstadt, Strecke 3501, km 9,009 bis 9,422